


- Leitlinie ----- Vorderachse Mitte
- Überstrichene Fläche: -----
- Überfahrene Fläche: -----
- Radius: 10.00 m Breite Fahrzeug: 2.50 m
- Nachläuferachse: Keine Ladung: -
- Knickfaktor: -

Die Schleppkurven enthalten keine Sicherheitszuschläge

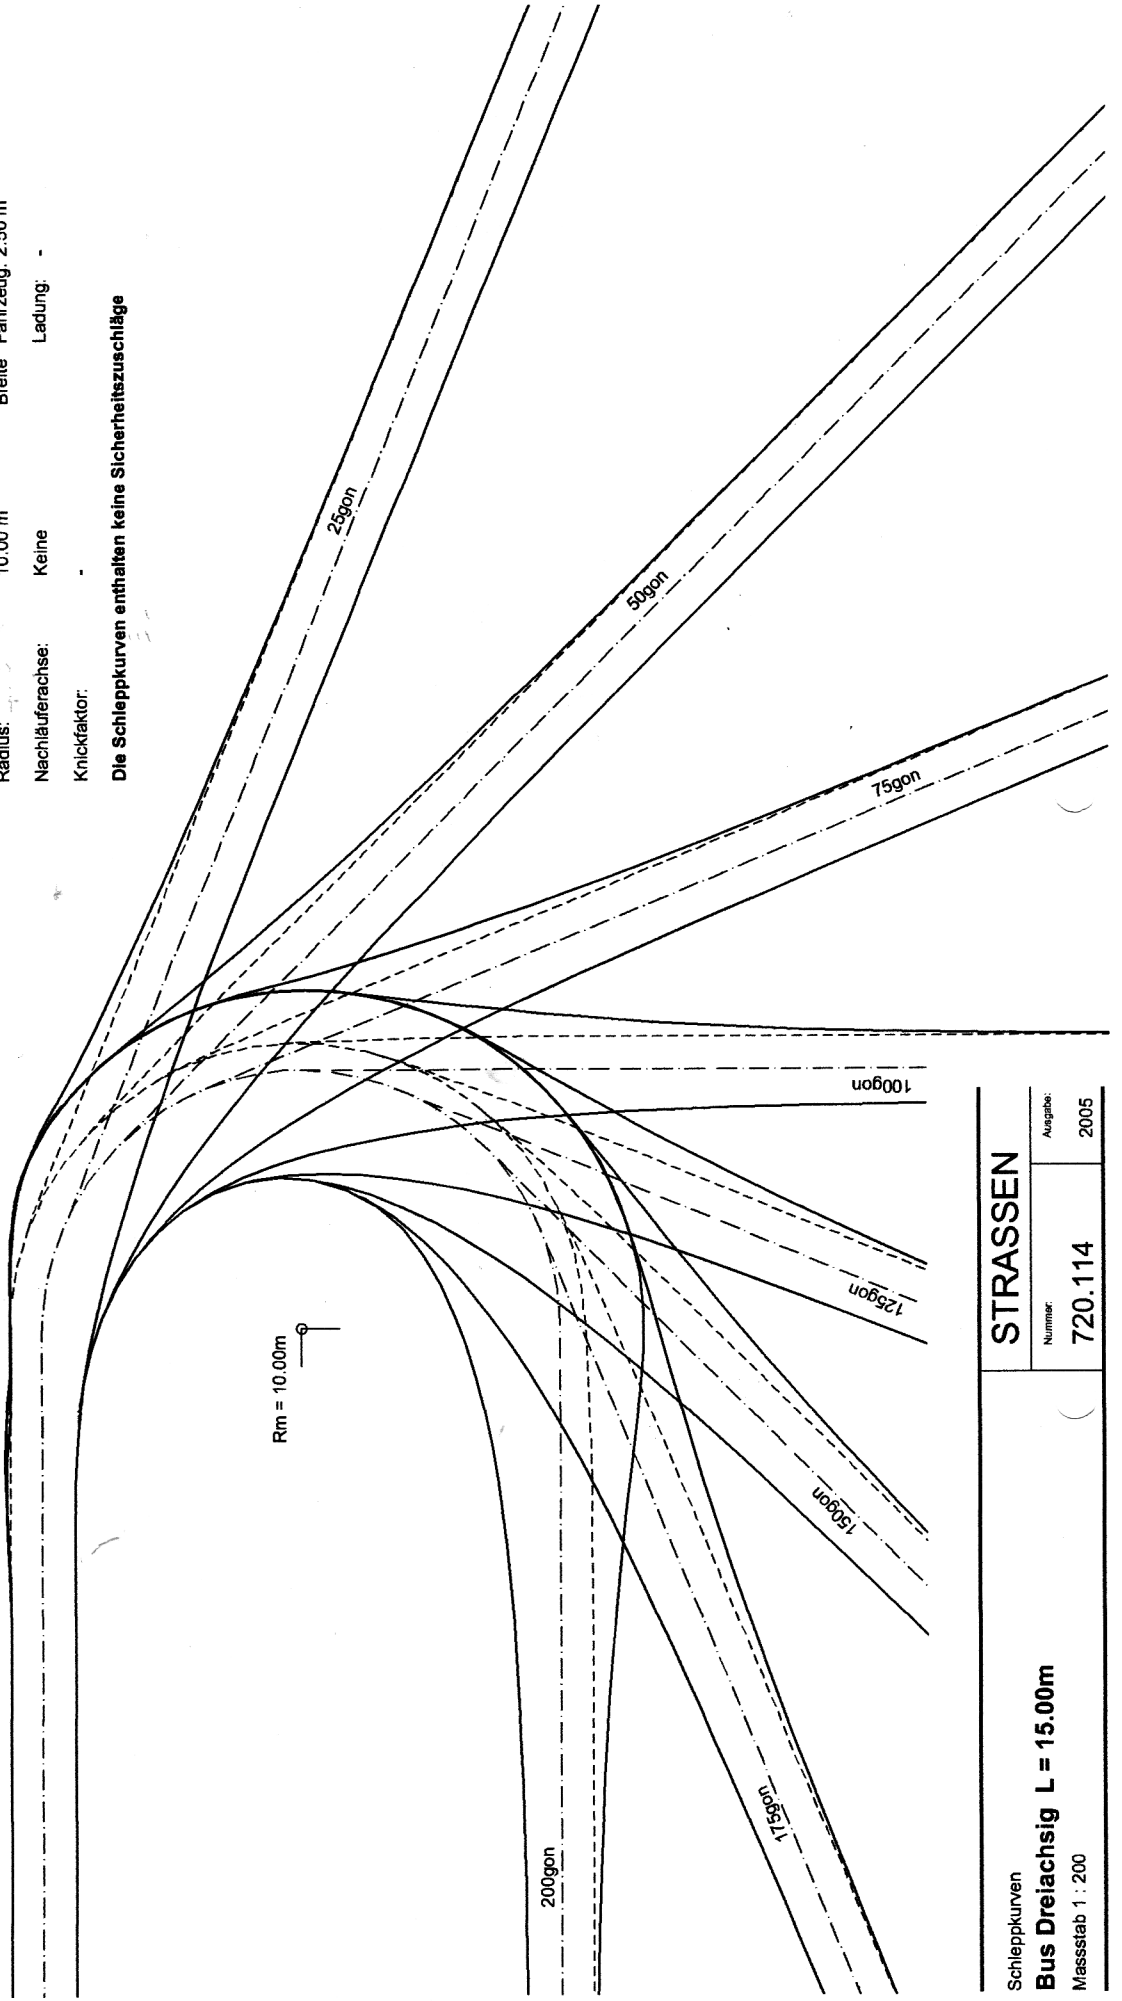

Schleppkurven Bus Dreiaxsig L = 15.00m Massstab 1 : 200	STRASSEN	
	Nummer 720.114	Ausgabe 2005